

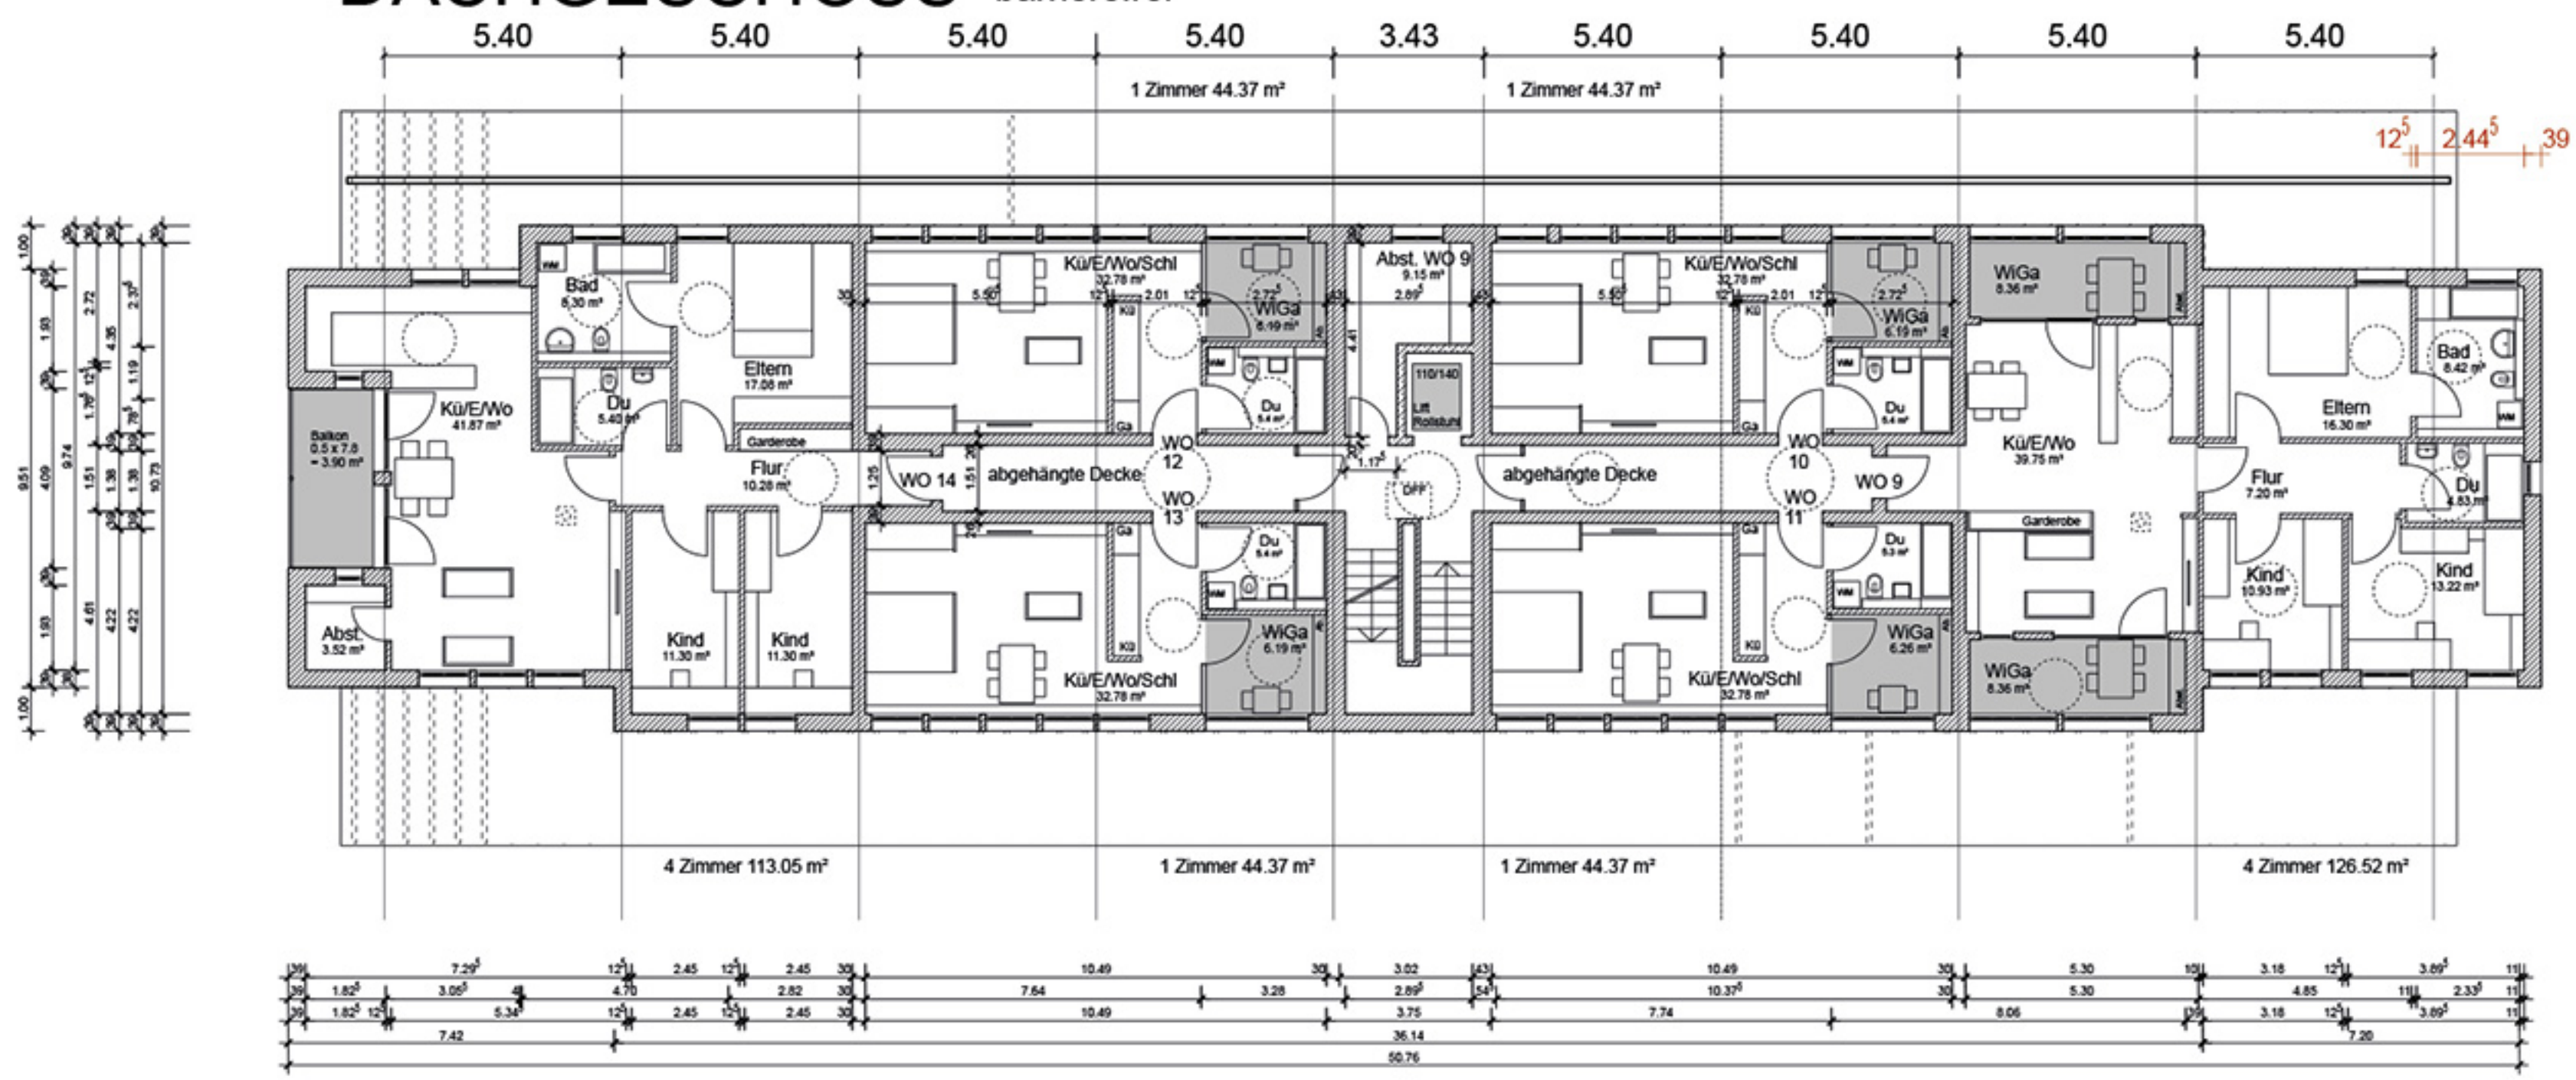
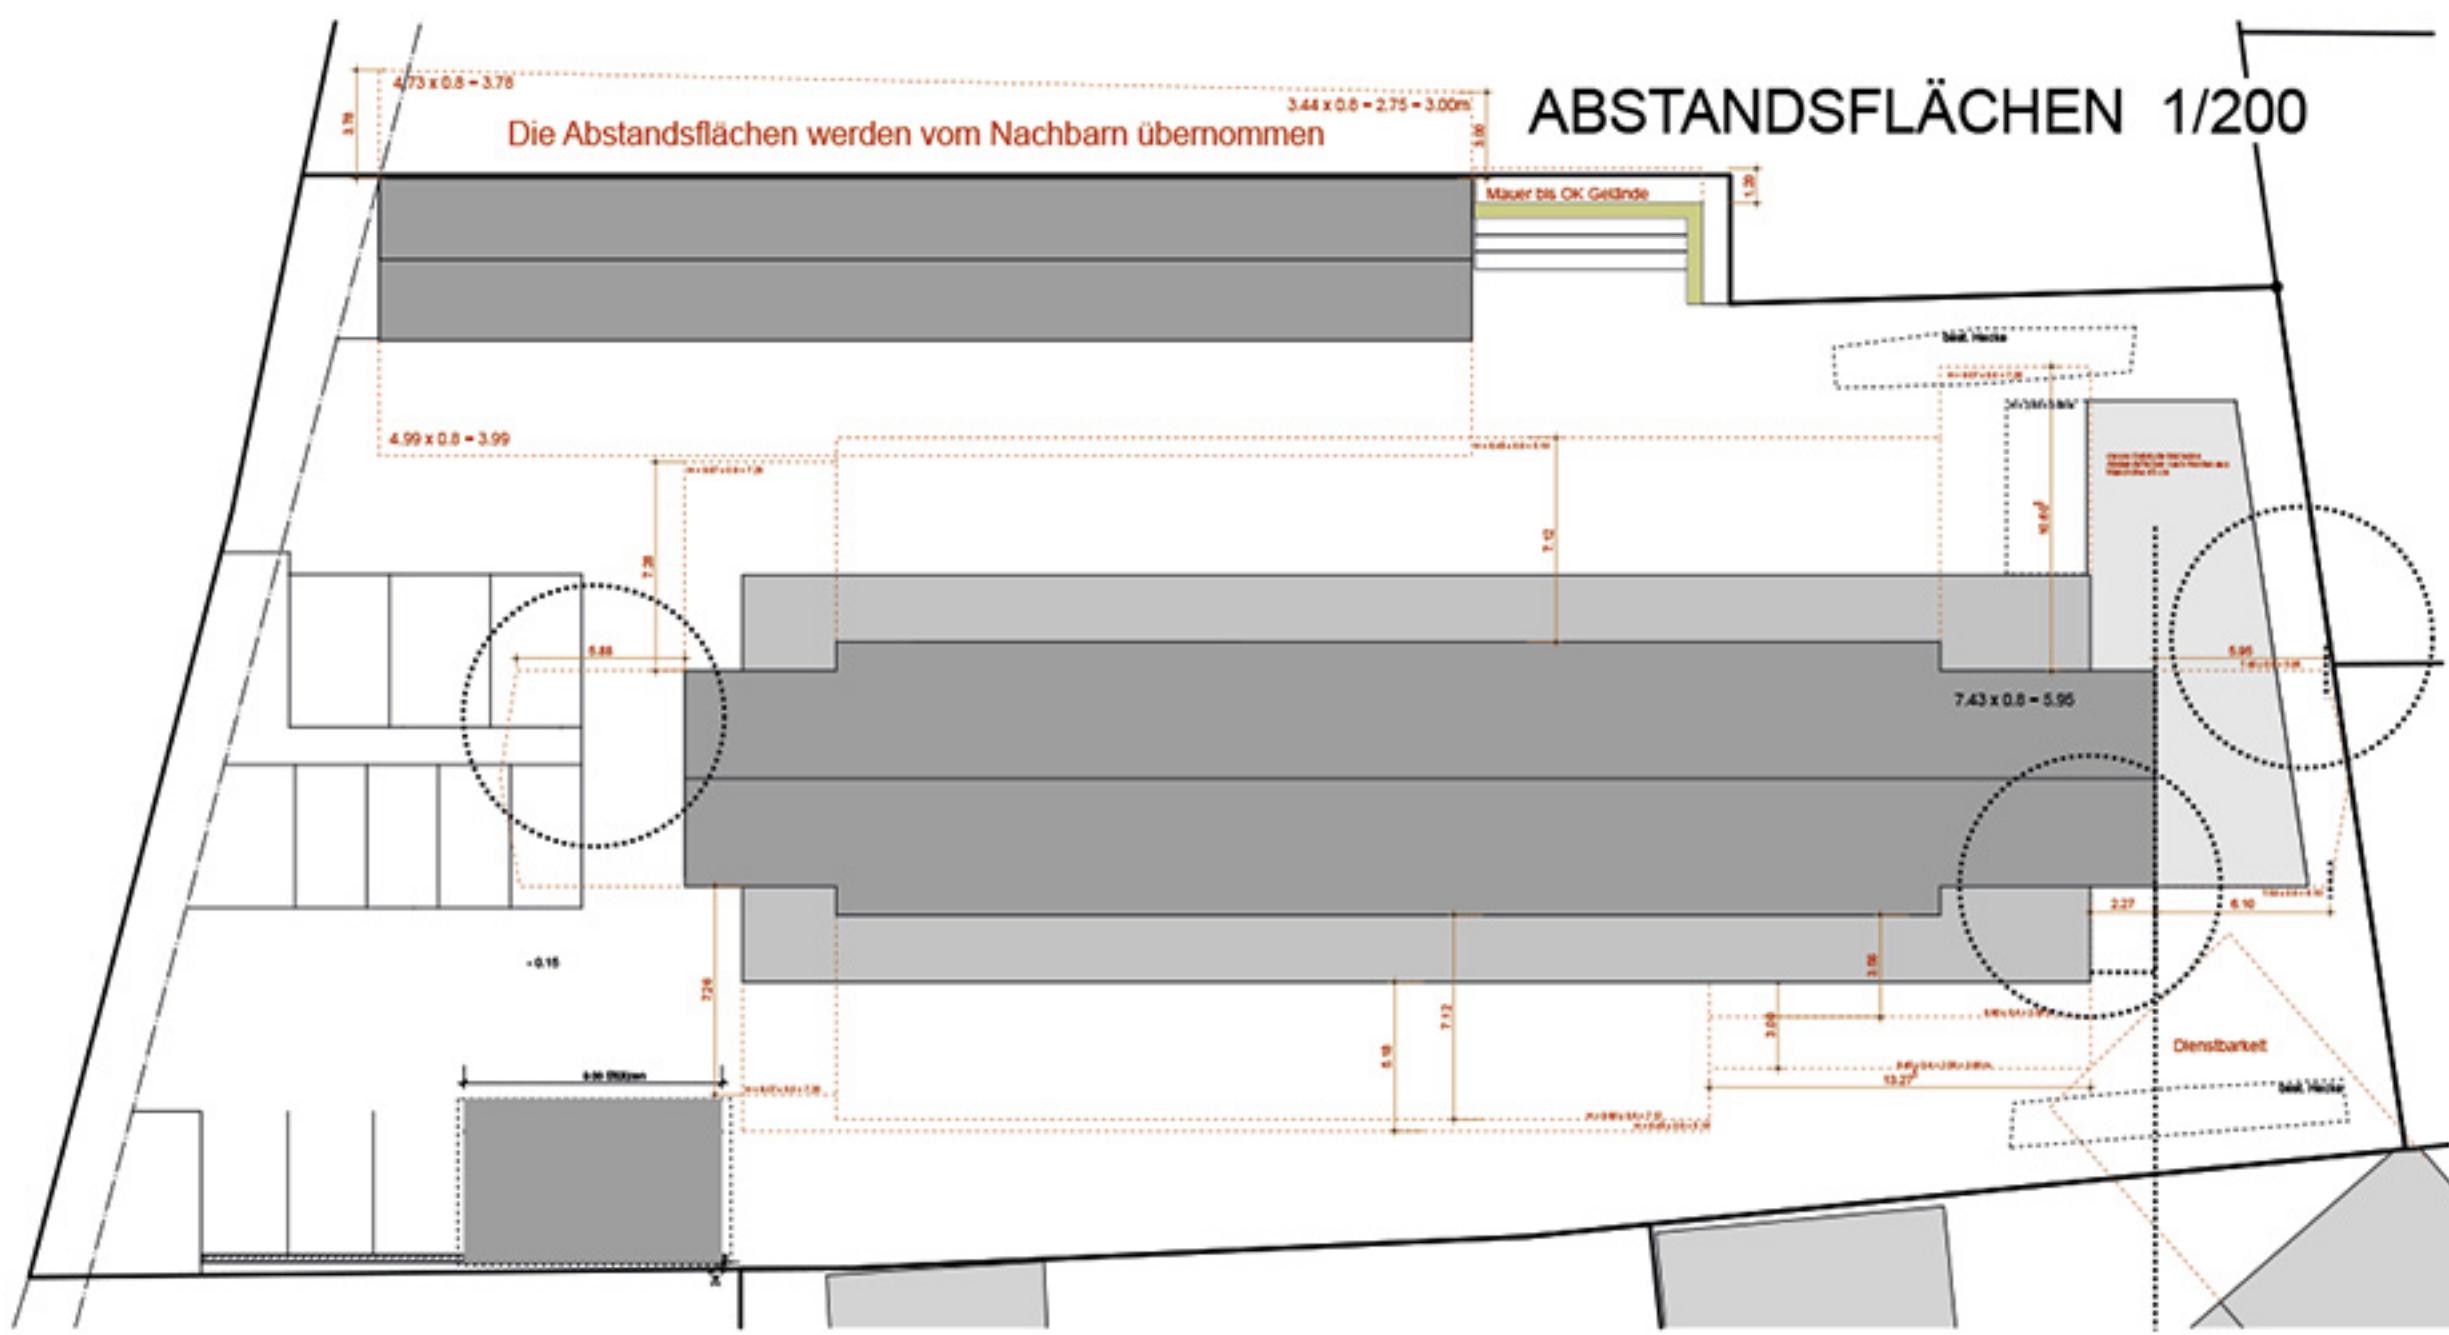


DACHGESCHOSS barrierefrei

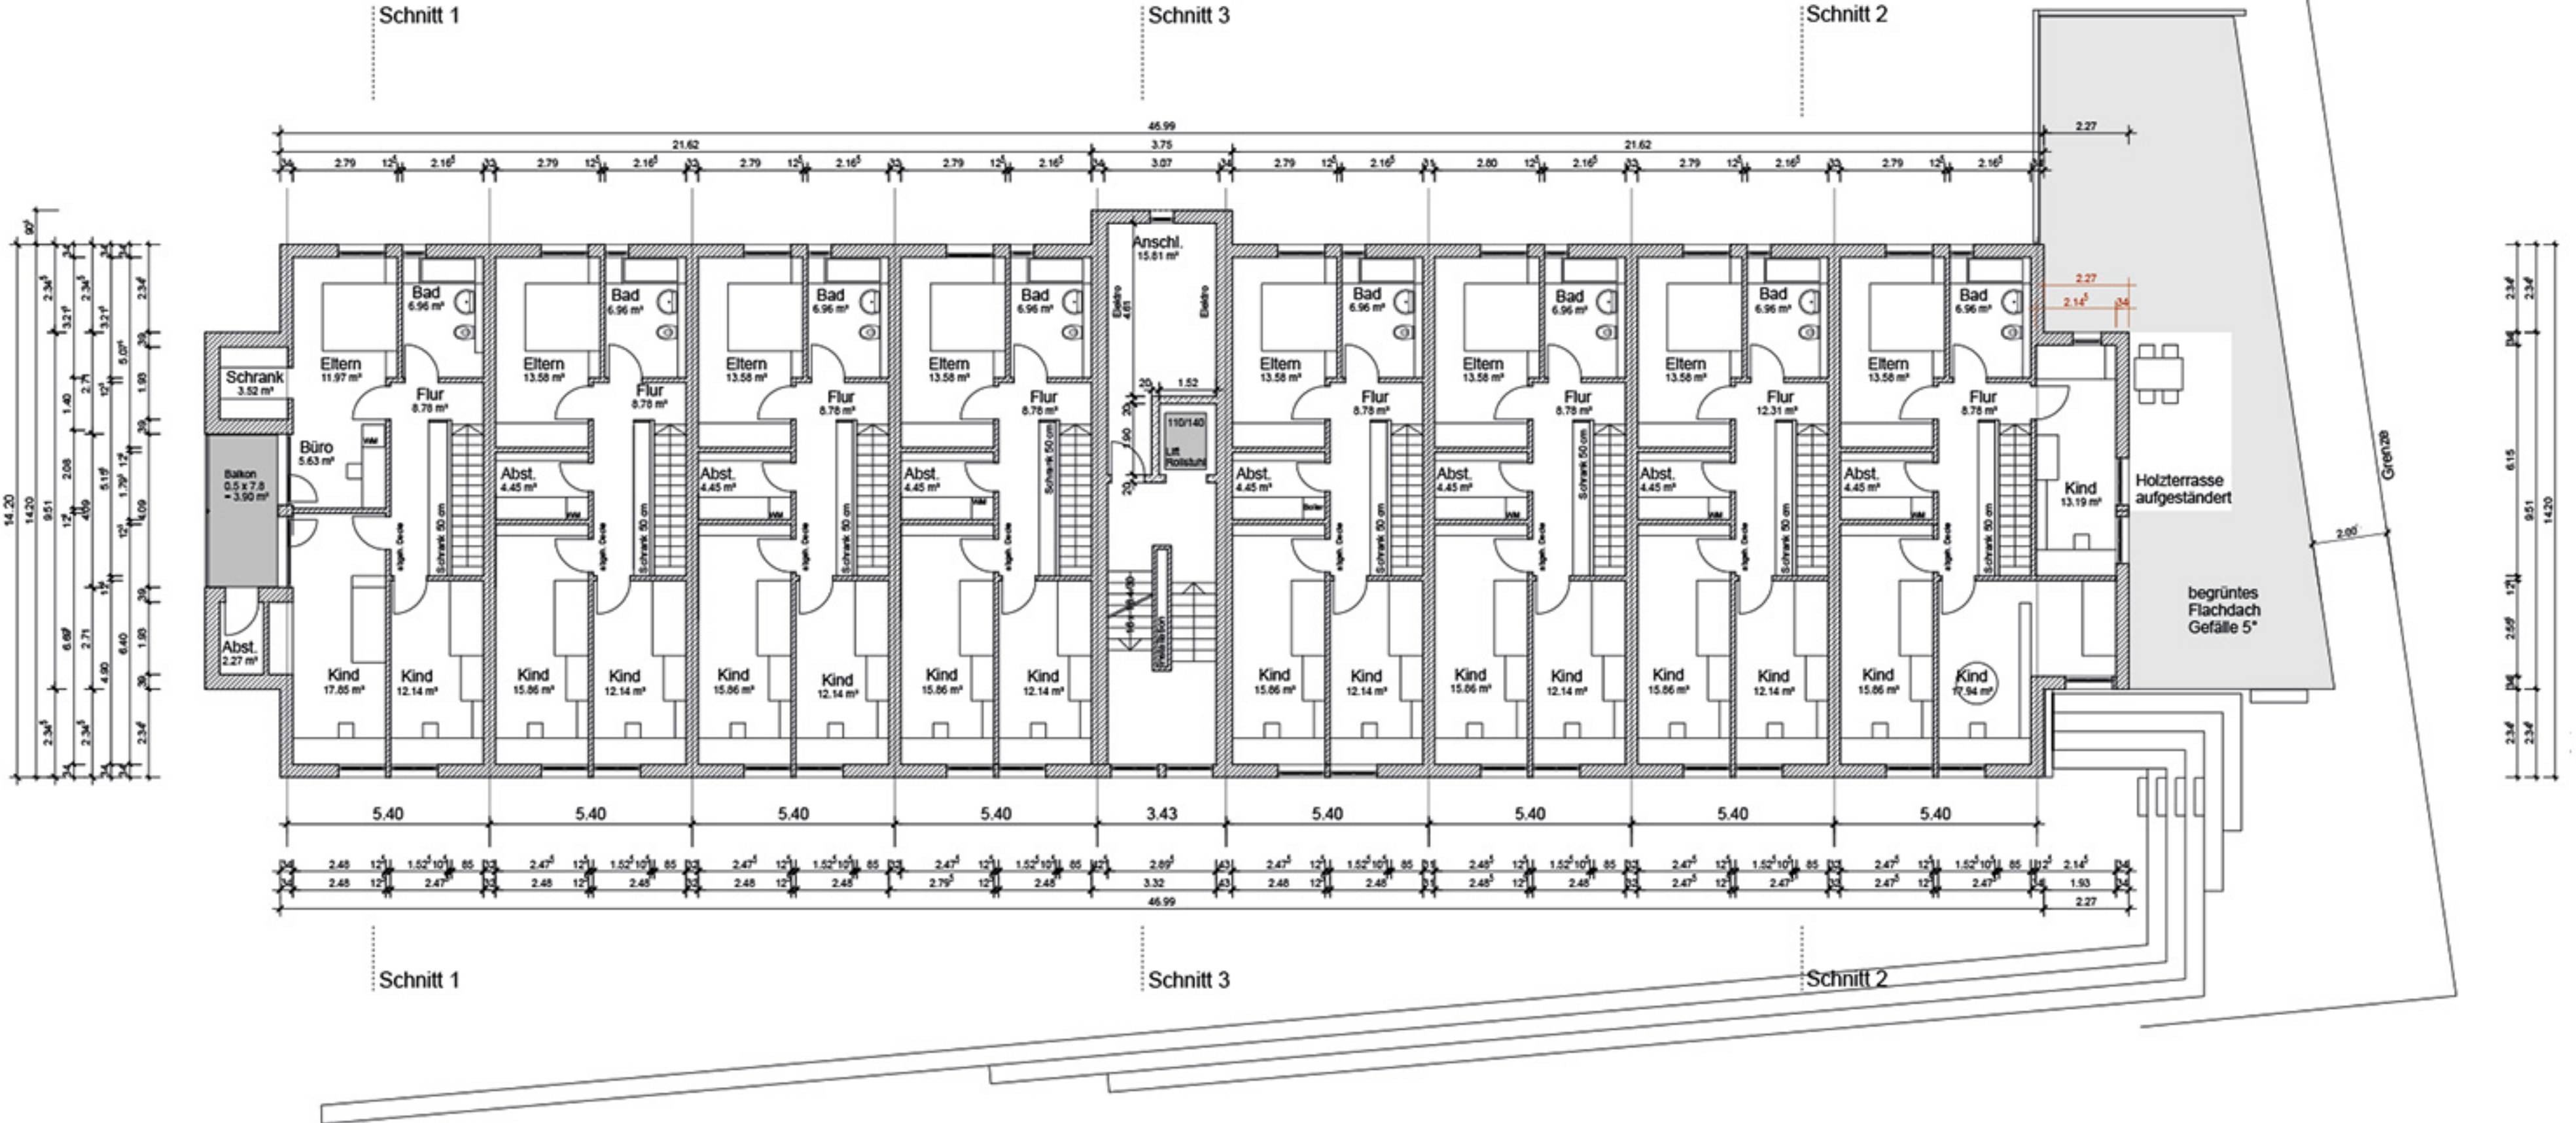

1. OBERGESCHOSS

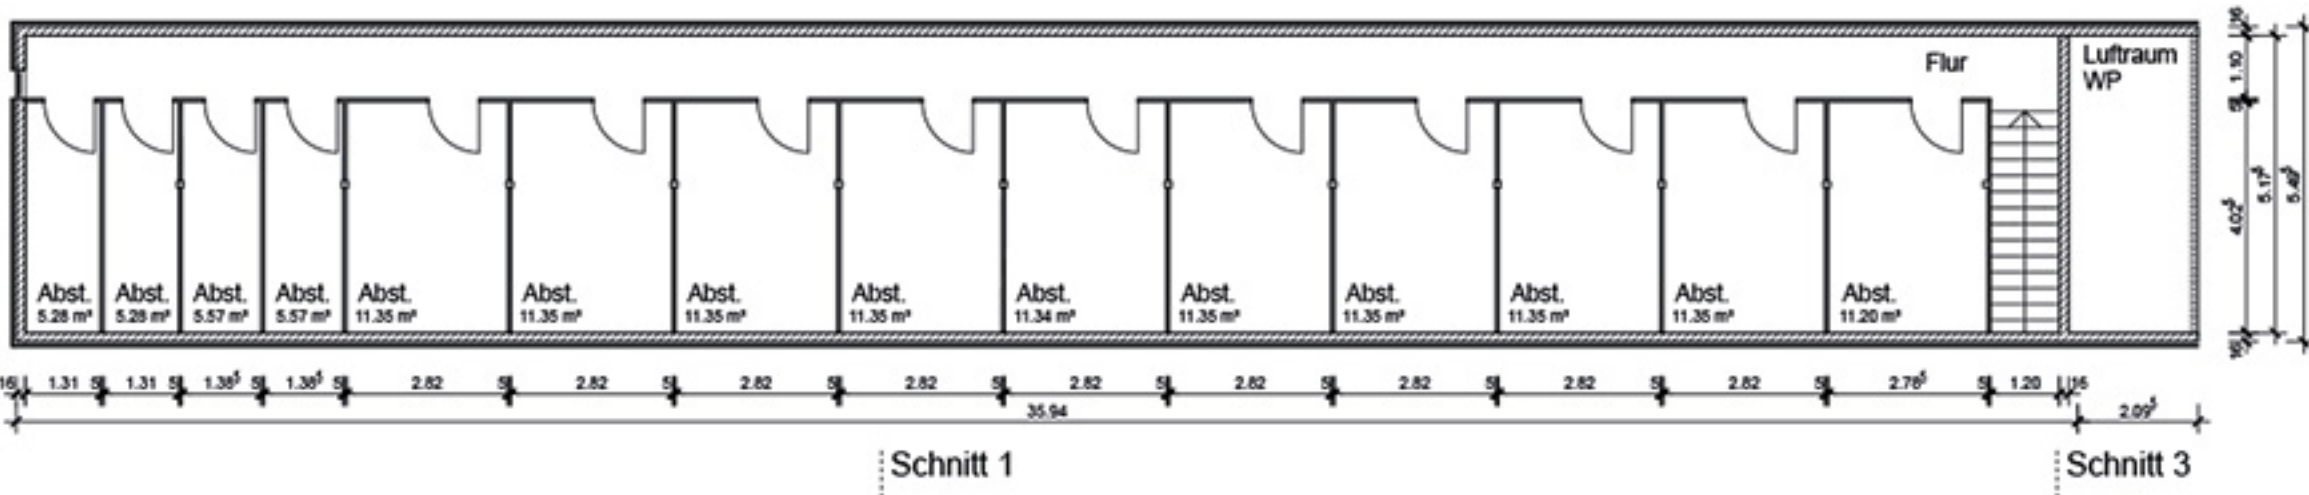

VORABZUG 4.2.2025

EINGABEPLAN

NEUBAU EINES MEHRFAMILIENHAUSES	
BAUHERR:	Fritz Johann Trautsteiner Straße 40 83093 Bad Endorf
BAUORT:	Seener Str. 13 83376 Truchtlaching Fl.Nr. 1219
NACHBARN:	Fl.Nr. 1211/2 Fl.Nr. 1219/1 Fl.Nr. 1217/3 Fl.Nr. 1218 Fl.Nr. 1215/2 Fl.Nr. 1220/1 Fl.Nr. 1220

1.OG + DG + ABST. FLÄCHEN + AUSSENANL. M 1/100 + 1/200

architekt namberger
apl.-ing. th. hennrich namberger - bergweg 4 - 83376 truchtlaching/chiemsee
08667/80 91 84 - info@architekt-namberger.de - www.architekt-namberger.de

Truchtlaching 13.11.2024